

CHÊNE & OLIVE

Cuisine résidentielle personnalisée

VISUALISATION & PRÉSENTATION 3D • VUE GÉNÉRALE — AVEC ILOT

Septembre 2026



CHÊNE & OLIVE

Cuisine résidentielle personnalisée

VISUALISATION & PRÉSENTATION 3D • VUE GÉNÉRALE — SANS ILOT

Septembre 2026

VOTRE LOGO



CHÊNE & OLIVE

Cuisine résidentielle personnalisée

VISUALISATION & PRÉSENTATION 3D • ILOT — VUE CÔTÉ RANGEMENT

Septembre 2026

VOTRE LOGO

APERÇU DU PROJET

Cuisine résidentielle personnalisée

APERÇU GÉNÉRAL DE L'AMÉNAGEMENT ET DES FINITIONS

MATÉRIAUX PRINCIPAUX

COFFEE HOUSE UT305



VINTAGE VOGUE | 462





PLAN D'ENSEMBLE



MATÉRIAUX & FINITIONS

Cuisine résidentielle personnalisée

SÉLECTION DES MATÉRIAUX, FINITIONS & ÉQUIPEMENTS

1. PORTE - Érable Peindre
Battant 1-1/2" | Vintage Vogue | 462



PORTE - Chêne
Battant 1-1/2" | Coffee House UT305



2.COMPTOIR - BQ8918 Vivalioro Polis



3. DOSSERET - BQ8918 Vivalioro Polis



4. PLANCHER - Alexandra Hardwood Flooring
Oak Divine Select Brushed Matte Wood Floor



5. QUINCAILLERIE - Laiton Satiné
Bouton traditionnel en métal
Caisson : BP79032160



Tiroirs & Garde-Manger : BP8160457158



6. ROBINETTERIE - KOHLER Robinet de cuisine à levier unique Edalyn | Laiton brossé Studio McGee Brossé.



7. ÉVIER - TUKTUK Évier de cuisine blanc en argile réfractaire à cuve simple à tablier avant



8. PEINTURE MURS - Swiss Coffee
Benjamin Moore | OC-45


9. TABOURET - Tabouret de bar en similicuir | Hauteur comptoir



PLAN - VUE DE DESSUS

Implantation générale


ÉCHELLE : 1/2" = 1'-0"

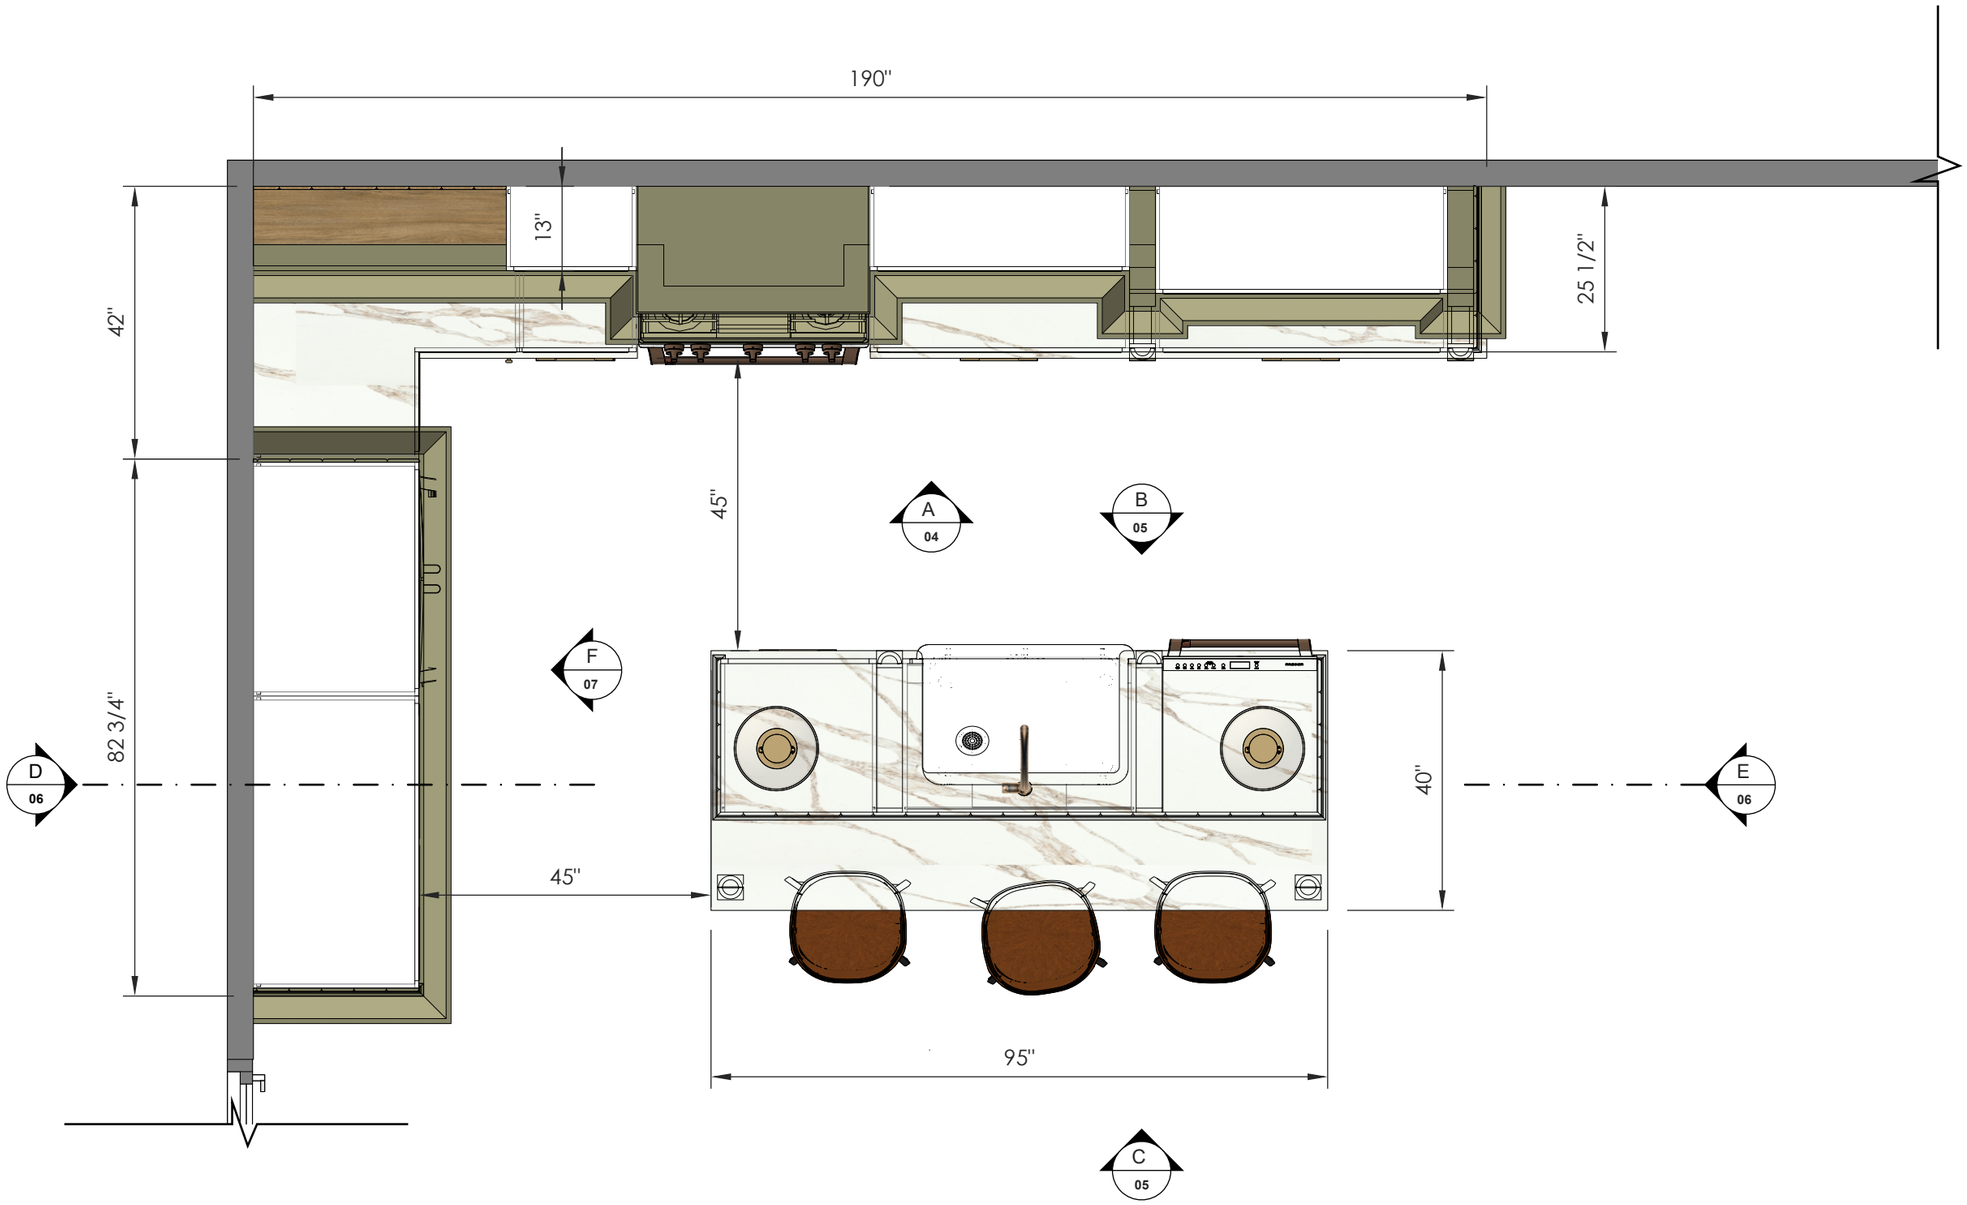

ÉLÉVATION A

Élévation principale

ÉCHELLE : 1/2" = 1'-0"

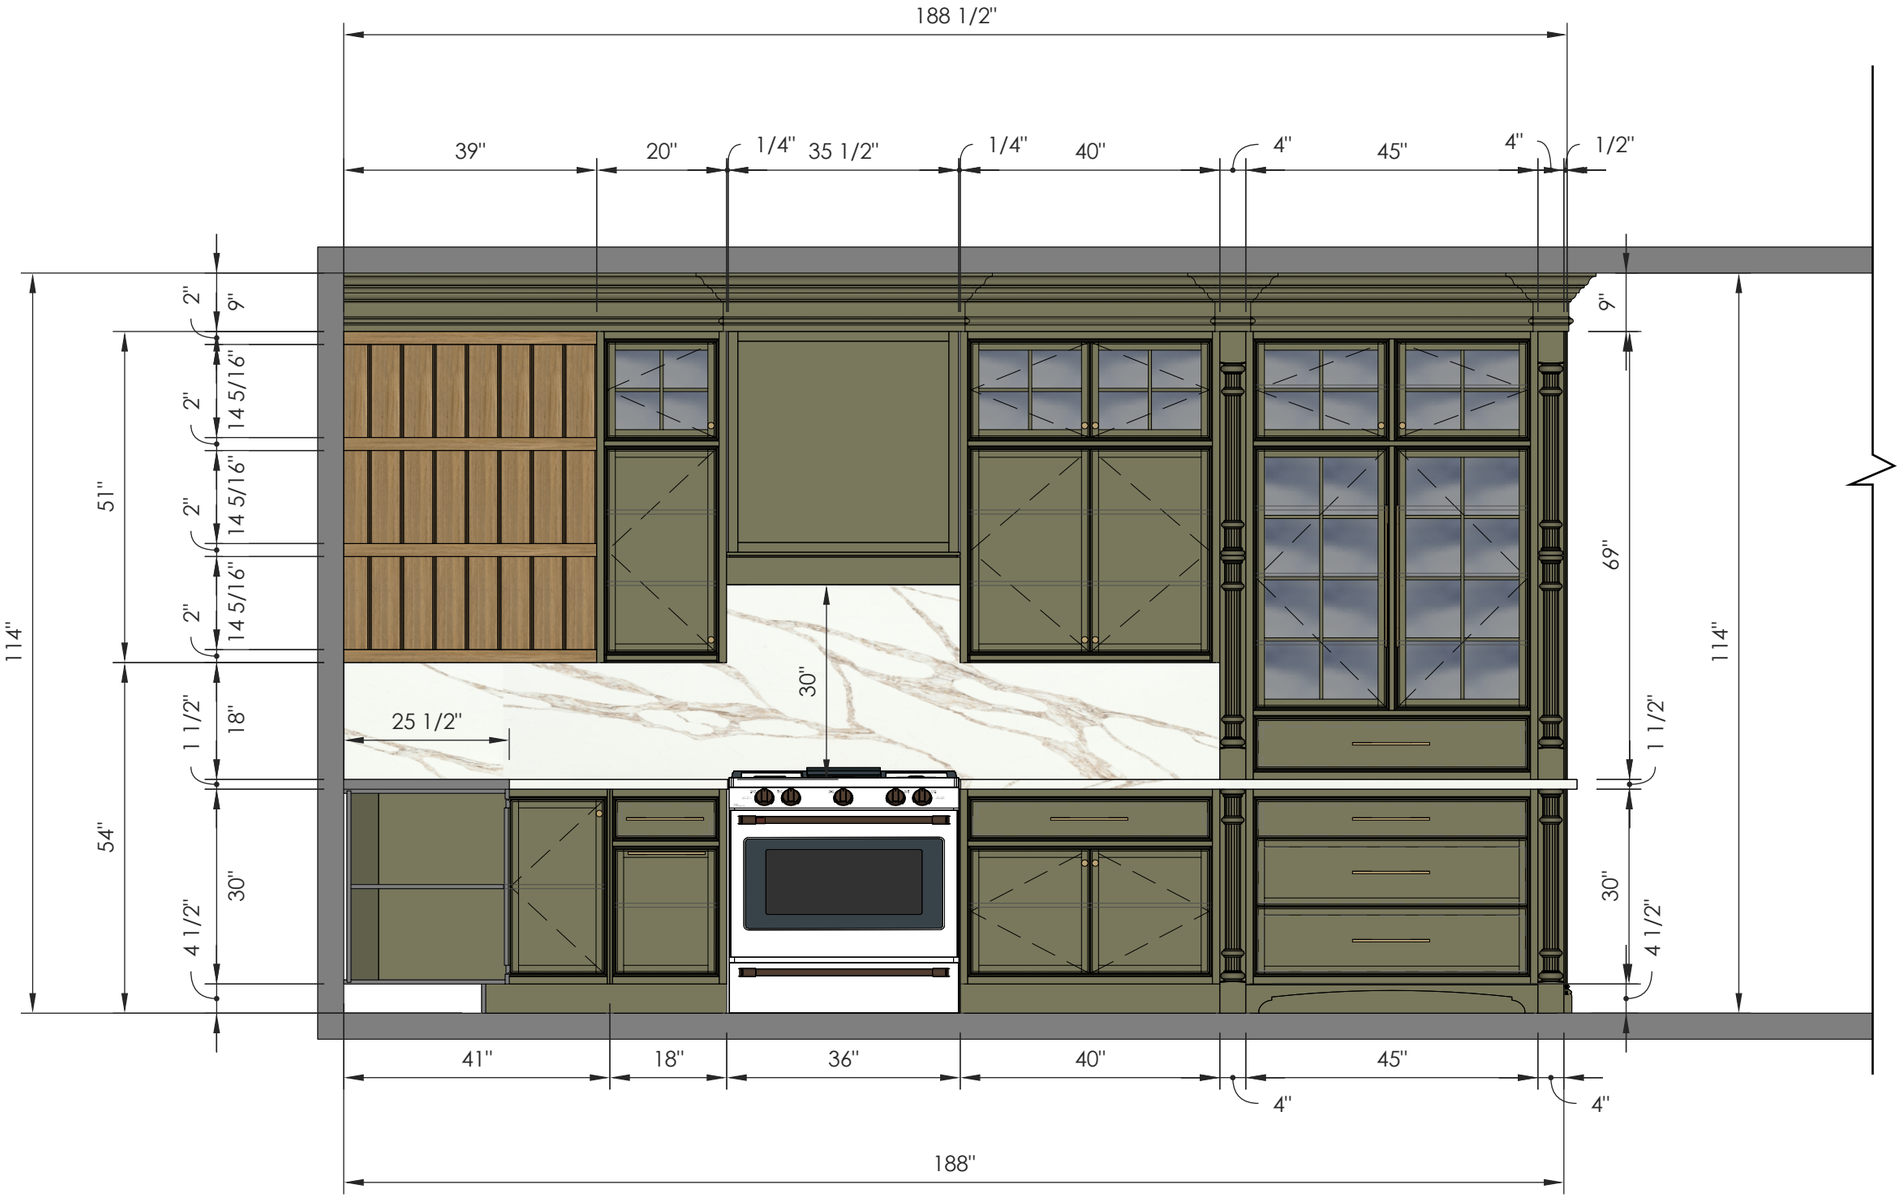


ÉLÉVATIONS B & C

Ilot – vues côté rangement & côté opposé

ÉCHELLE : 1/2" = 1'-0"


ÉLÉVATION B

Ilot – côté rangement

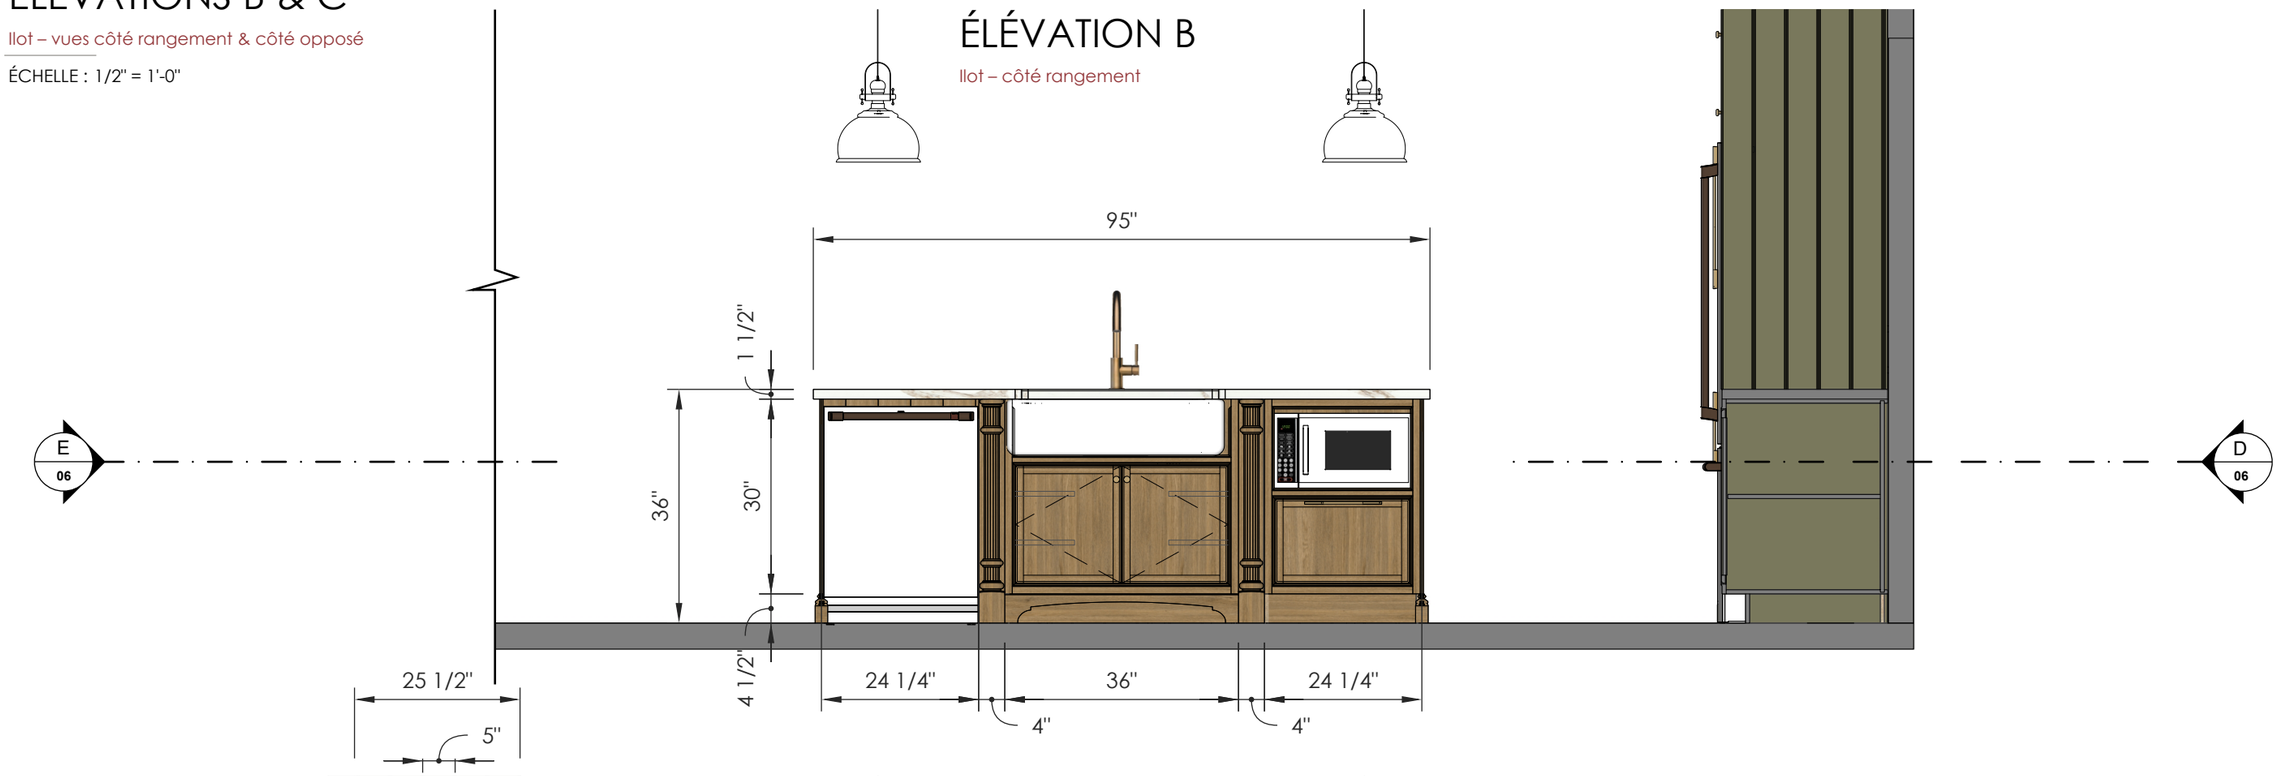

ÉLÉVATION C

Ilot – côté opposé

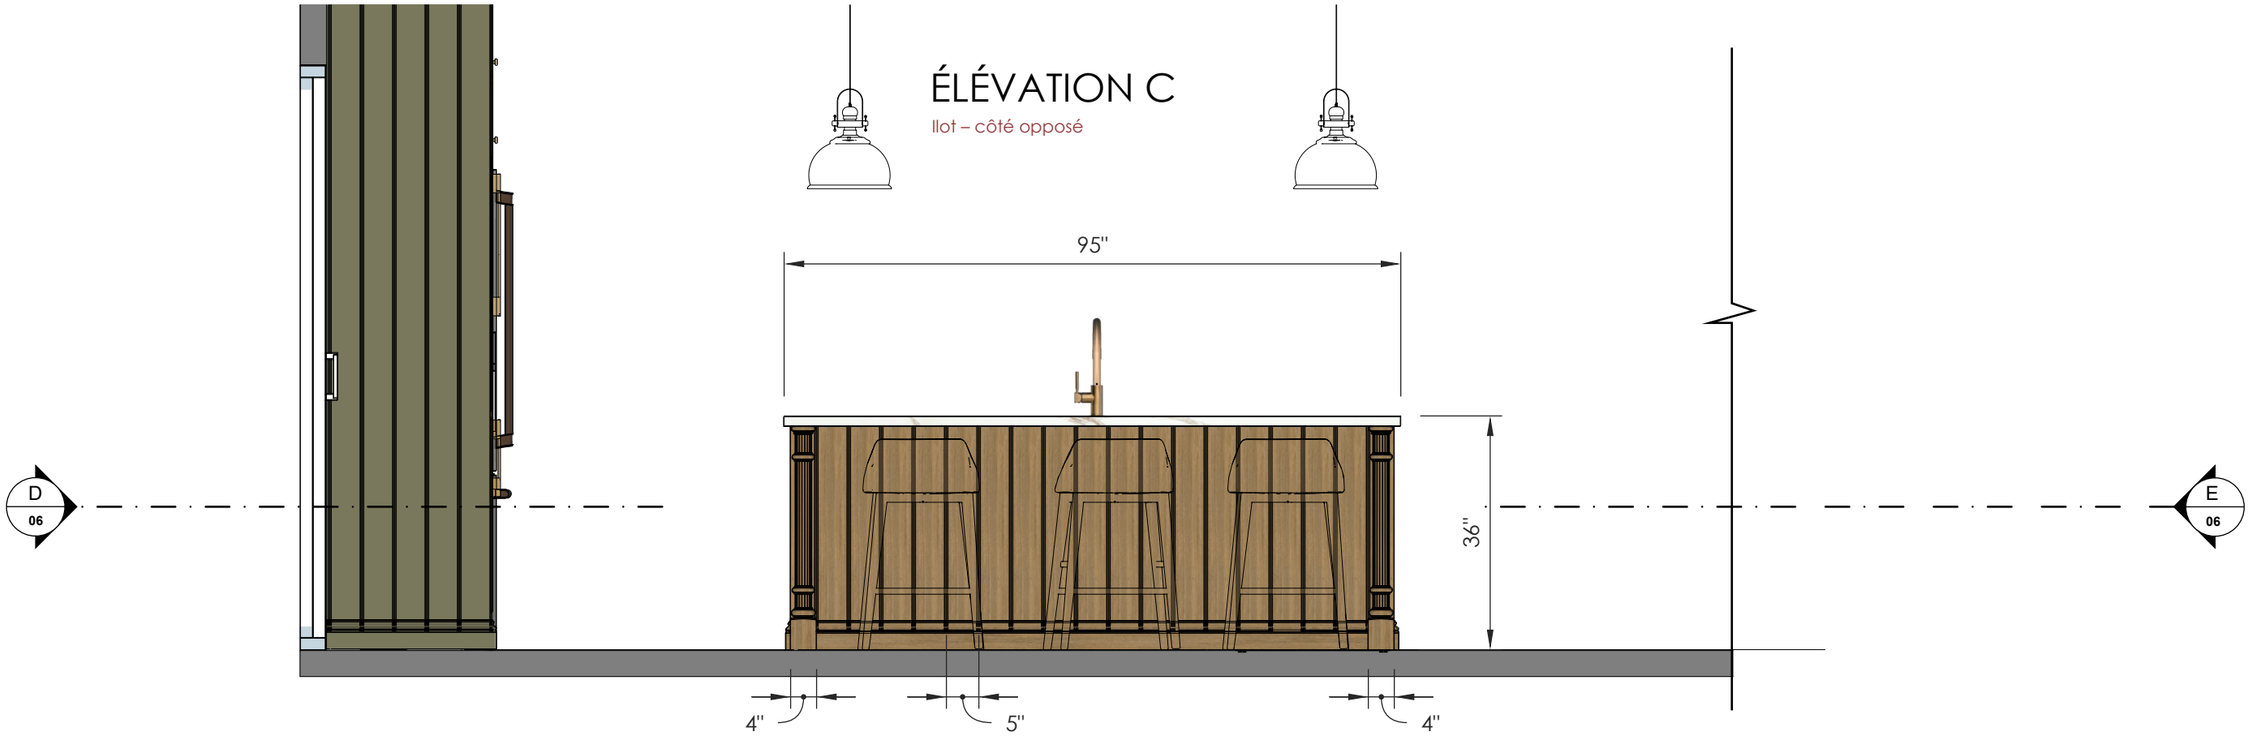

ÉLÉVATIONS D & E


Vues latérales

ÉCHELLE : 1/2" = 1'-0"

D
06

ÉLÉVATION D


Vue depuis la droite

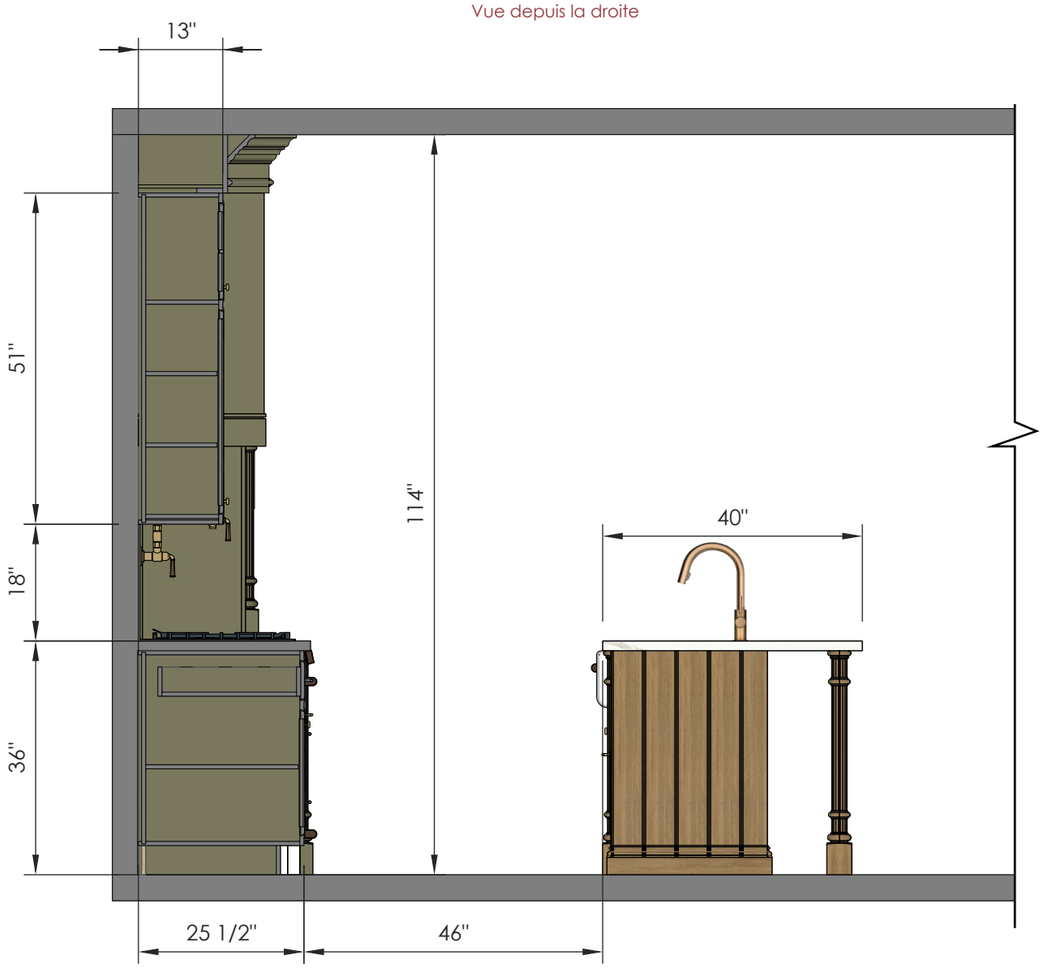

E
06

ÉLÉVATION E

Vue depuis la gauche

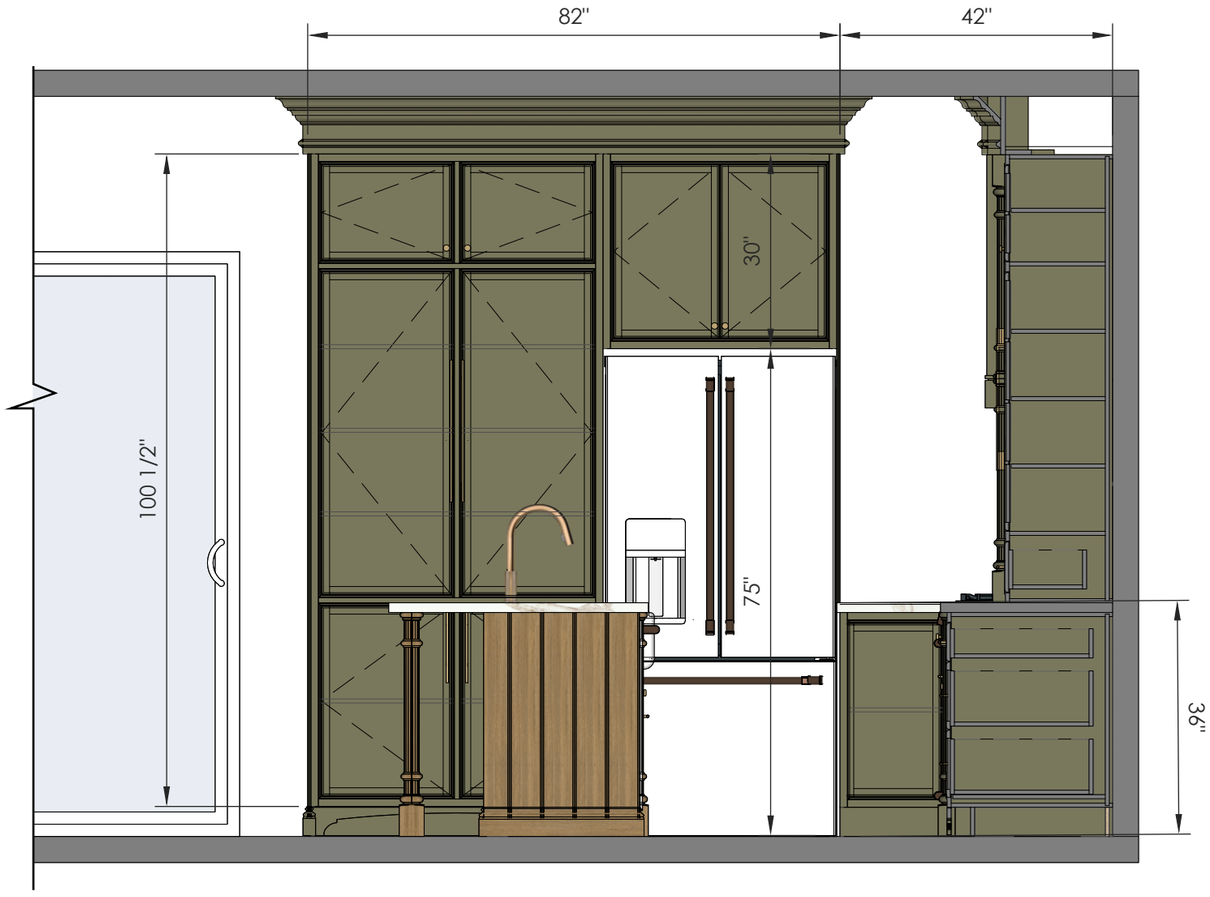


NOTES :

Repère d'élévation - voir plan (page 3) pour orientation
D = vue depuis la droite | **E** = vue depuis la gauche

ÉLÉVATION F

Vue frontale – Réfrigérateur & détail de couronnement

ÉCHELLE : 1/2" = 1'-0"

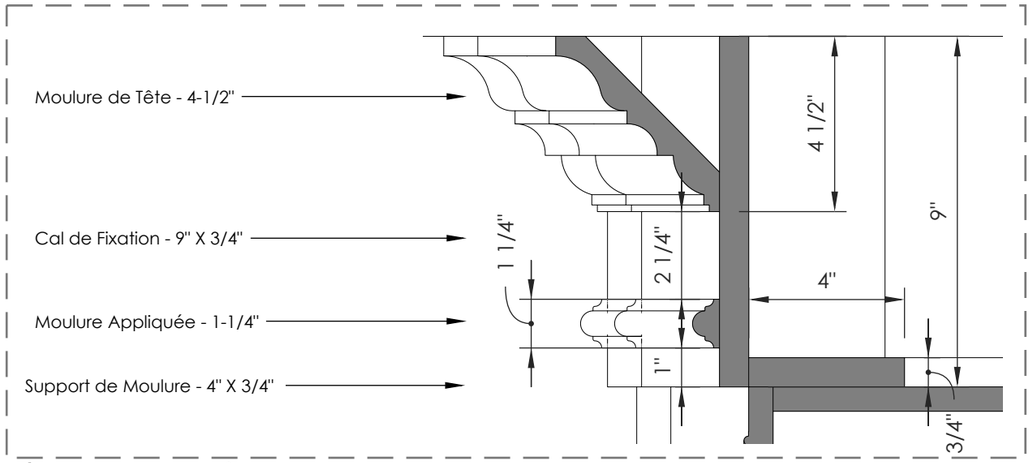

DÉTAIL A | MOULURE DE TÊTE
Détail du couronnement d'armoire

ÉCHELLE : 3" = 1'-0"

